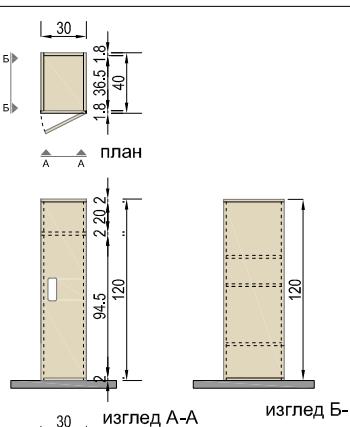
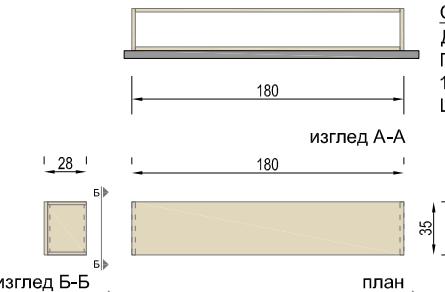
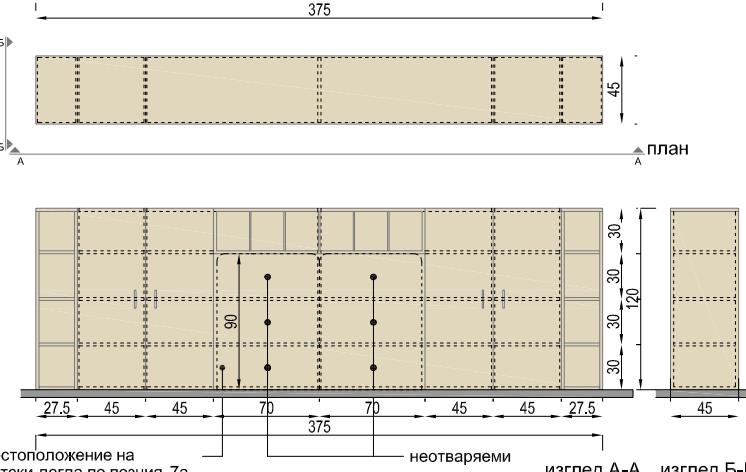
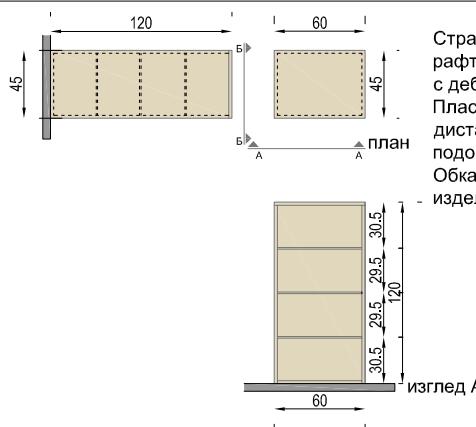
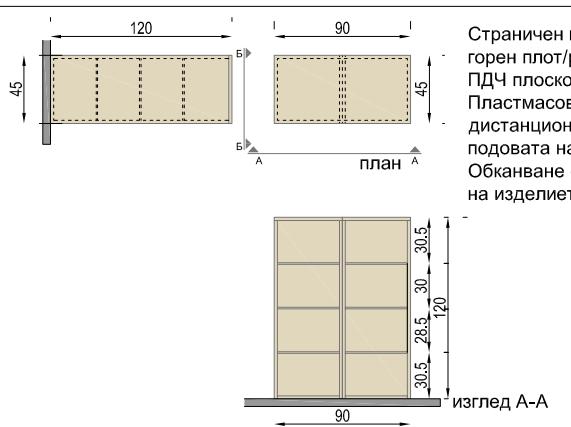
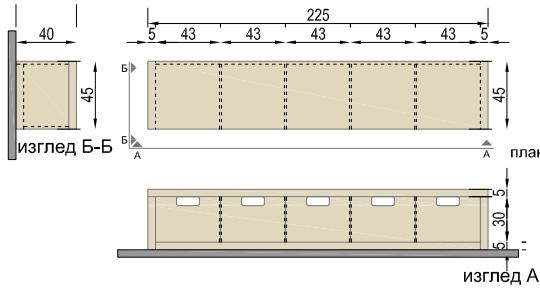
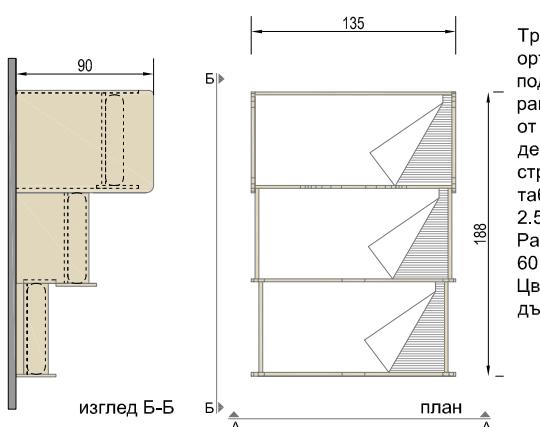


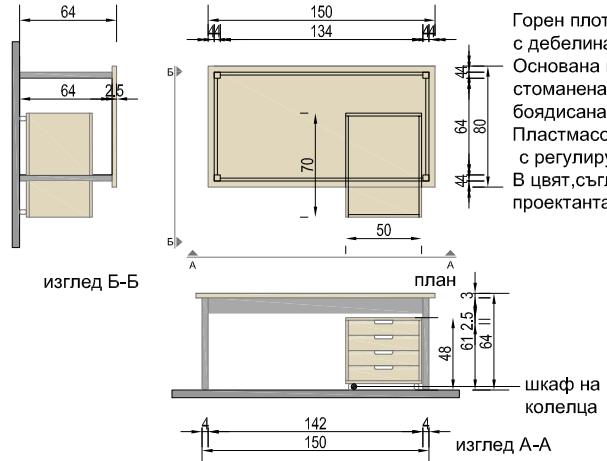
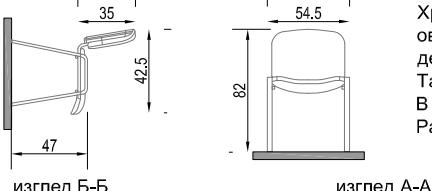
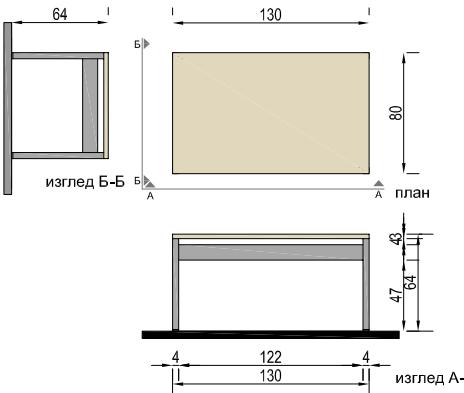
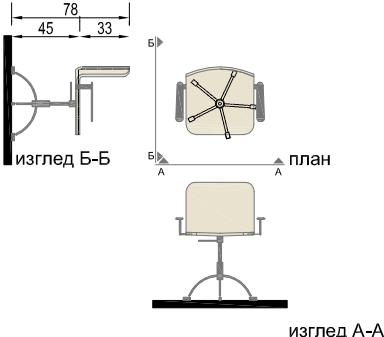
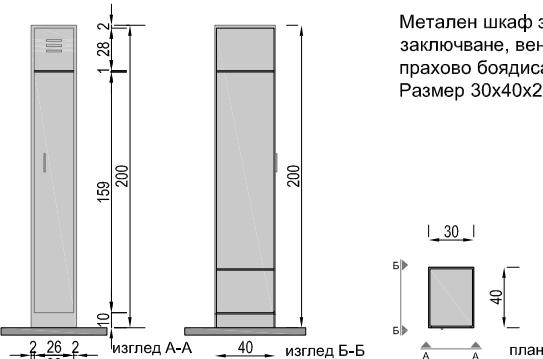
Техническа спецификация

- 1.** Техническата спецификация е неделима част от Тръжните книжа /ТК/ наред с договорните условия /ДУ/, чертежите и количествената сметка. Спецификацията е предназначена да поясни и развие изискванията по изпълнение, които са предмет на договора. При неясноти в количествената сметка /КС/, или противоречия между спецификация, проект и КС, га се иска пояснение от проектанта на обекта.
- 2.** **Цветовете и текстурите на материалите да бъдат съгласувани от проектанта преди изпълнение. За целта се представят по минимум две мостри. По една мостра остава за проектанта и възложителя.**
- 3.** Неразделна част от настоящата техническа спецификация са всички чертежи, спецификации и количествени сметки.
- 4.** **Чертежите на техническата спецификация не са производствени чертежи, а задание с основни насоки, параметри и регламенти за изработване/доставка на съответното обзавеждане. При необходимост от производствени чертежи, същите са ангажимент на Изпълнителя.**
- 5.** Преди доставка и монтаж Изпълнителят може да направи контролни замервания и да извърши собствени изчисления, за да се увери в точността на проектните размери.
- 6.** **Всеки един елемент на обзавеждането следва да притежава сертификат за безопасност гарантиран от Производителя/Изпълнителя.**

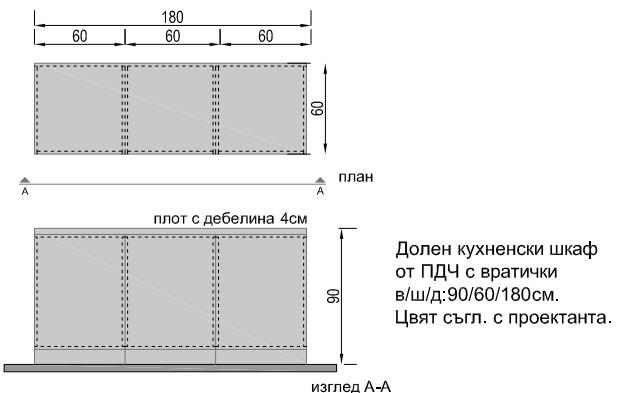
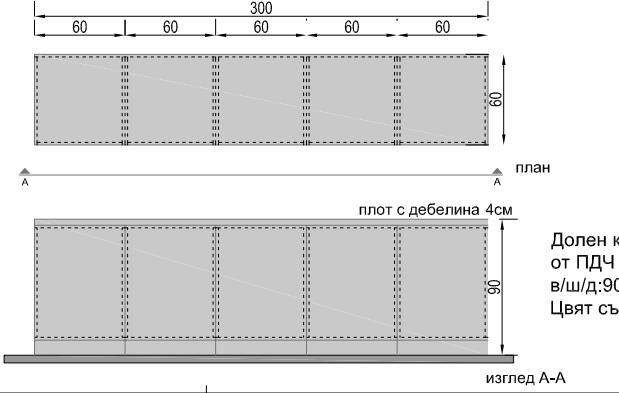
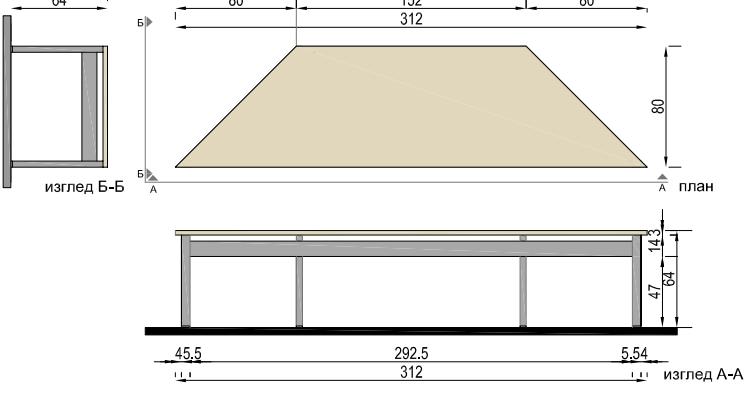
A.Мебели

Обект	Нова сграда към ЦДГ "Карамфилче", находяща се в УПИ VII - "за детска градина", кв.17 по плана на 25 м.р., гр.Варна					
Позиция	Вид на актива (доставката)	Технически параметри, характеристики на доставката			Единица мярка	Количество
1a	Мебели за съхранение на облекла, шапки и обувки	 <p>Детско гардеробче с две крила . Основен елемент - ПДЧ плоскости с дебелина 1.8 см, гръб - МДФ. Размери 30/40/120 см. Цвят светъл, текстура дървена.</p> <p>Отворът за дръжка да бъде обканен с дебел кант с цвета на изделието</p>		бр.	120	
2a	Детска пейка	 <p>Описание: Детска пейка изградена от ПДЧ плоскости с дебелина 2,5 см. 180/35/28 см. Цвят: светъл, текстура дървена</p>		бр.	10	
3a	Мебел за съхранение на лично и постелъчно бельо и играчки	 <p>местоположение на детски легла по позиция 7a</p> <p>неотваряими</p> <p>изглед А-А изглед Б-Б</p> <p>Страницен плот/долен и горен плот/рафт/врата/заден плот - ПДЧ плоскости с дебелина 1.8 см. Пластмасови крачета с регулируем дистанционер за предпазване на подовата настилка. Обканване с дебел кант 1 см. с цвета на изделието. Височината на изделието да бъде еднаква с височината на триетажните легла .</p>		бр.	8	
4a	Мебел за съхранение на играчки	 <p>Страницен плот/долен и горен плот/рафт/врата/заден плот - ПДЧ плоскости с дебелина 1.8 см. Пластмасови крачета с регулируем дистанционер за предпазване на подовата настилка. Обканване с дебел кант 1 см. с цвета на изделието.</p>		бр.	4	

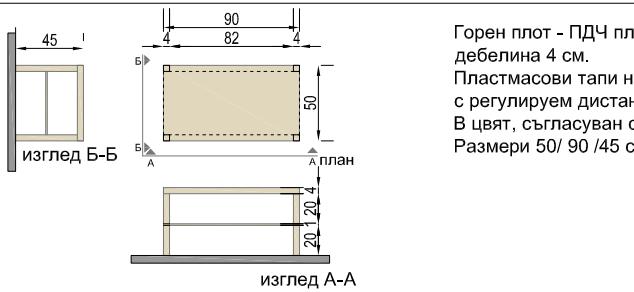
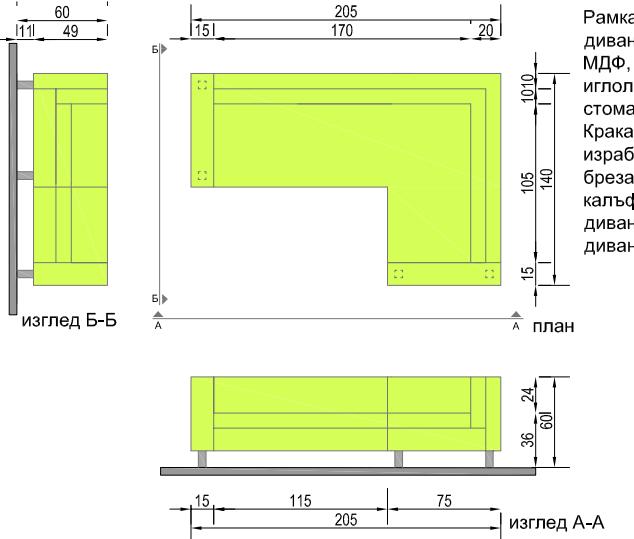
Обект	Нова сграда към ЦДГ "Карамфилче", находяща се в УПИ VII - "за детска градина", кв.17 по плана на 25 м.р., гр.Варна			
Позиция	Вид на актива (доставката)	Технически параметри, характеристики на доставката	Единица мярка	Количество
5а	Мебел за съхранение на играчки	 <p>Страницен плот/долен и горен плот/рафт/врата/заден плот - ПДЧ плоскости с дебелина 1.8 см. Пластмасови крачета с регулируем дистанционер за предпазване на подовата настилка. Обканване с дебел кант 1 см. с цвета на изделието.</p>	бр.	4
6а	Шкаф за играчки	 <p>Страницен плот/долен и горен плот/рафт/врата/заден плот - ПДЧ плоскости с дебелина 1.8 см и 5 см. Стоманени профили за закрепяне към стена. Обканване с дебел кант 1 см. с цвета на изделието. Цвят съгласуван с проектанта.</p>	бр.	16
7а	Мебел за лежане (детски легла) - триетажни, изтеглящи се	 <p>Триетажно легло с ортопедичен матрак, подматрачна ламелна рамка, корпусни елементи от ПДЧ плоскости с дебелина 1.8 см и странични двустранни табла от ПДЧ с дебелина 2.5 см. Размери матрак 60 x120x12 см. Цвят светъл, текстура дървена.</p>  <p>отвор за дръжка, обкантен с дебел кант с цвета на изделието</p>	бр.	40

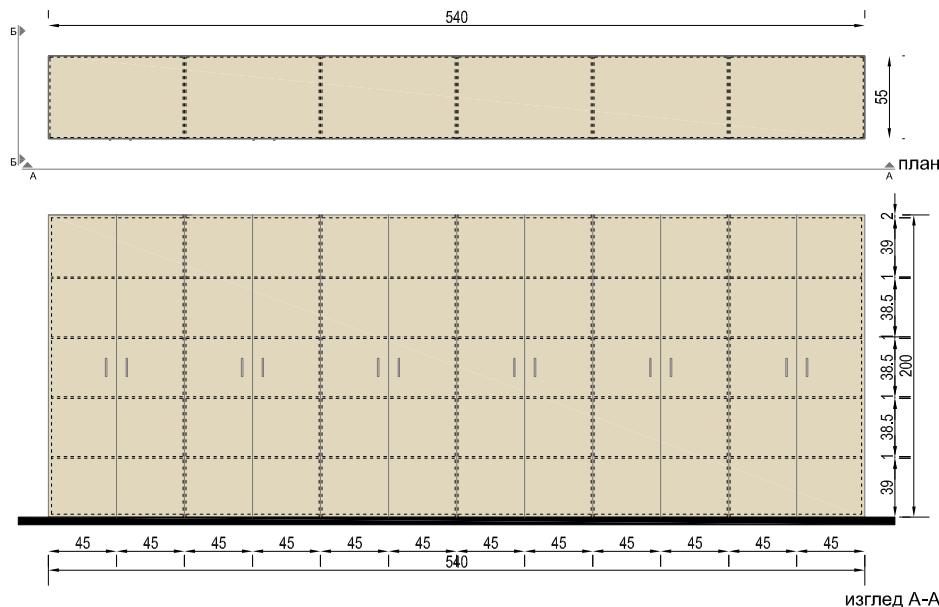
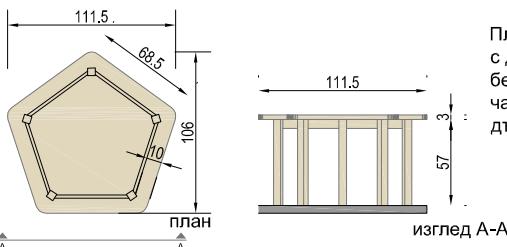
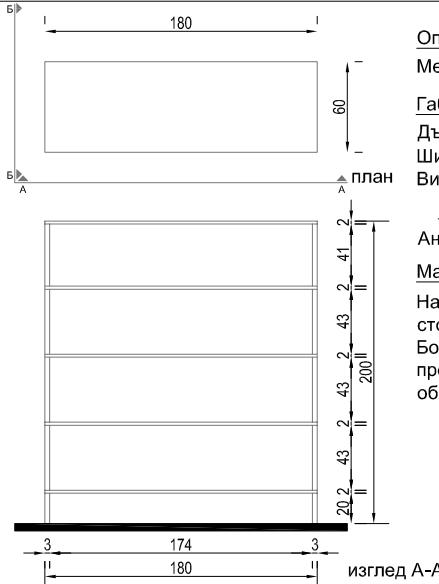
Обект	Нова сграда към ЦДГ "Карамфилче", находяща се в УПИ VII - "за детска градина", кв.17 по плана на 25 м.р., гр.Варна				
Позиция	Вид на актива (доставката)	Технически параметри, характеристики на доставката		Единица мярка	Количество
8а	Бюро150/80см и помощно шкафче	 <p>Горен плот - ПДЧ плоскости с дебелина 2.5 см. Основана конструкция - стоманена, прахово боядисана. Пластмасови тапи на краката с регулируем дистанционер. В цвет, съгласуван с проектанта.</p>		бр.	9
9а	Посетителски стол	 <p>Хромирана стоманена рамка с овален профил 15x30мм с дебелина 1,2мм Тапицирана седалка и облегалка. В цвет, съгласуван с проектанта. Размери: 42.5/54.5/82 см.</p>		бр.	32
10а	Маса	 <p>Горен плот - ПДЧ плоскости с дебелина 3 см. Осн. конструкция - стоманена, прахово боядисана. Кош - разтеглена ламарина. Пластмасови тапи на краката с регулируем дистанционер. В цвет, съгласуван с проектанта. Размери 130/80/64 см.</p>		бр.	1
11а	Офис стол на колелца с подлакътници	 <p>Седалка и облегалка тапицирани с висококачествена негорима дамаска клас YB. Регулиране наклона и височината на облегалката. Фиксирани подлакътници. Петълчева основа-хром. Размери 64.5/64.5/98-118 см.</p>		бр.	9
12а	Мебели за съхранение на облекла, шапки и обувки за възр.	 <p>Метален шкаф за дрехи, едноточково заключване, вентилационни отвори, прахово боядисан и метална конструкция. Размер 30x40x200 см.</p>		бр.	11

Обект	Нова сграда към ЦДГ "Карамфилче", находяща се в УПИ VII - "за детска градина", кв.17 по плана на 25 м.р., гр.Варна			
Позиция	Вид на актива (доставката)	Технически параметри, характеристики на доставката	Единица мярка	Количество
13а	Кухненско обзавеждане (180 см.)	<p>Отвор в плот за печка електрическа по позиция 21b</p> <p>план</p> <p>горен кухненски шкаф от ПДЧ с размери в/ш/д: 95/30/180 см с вратички, монтирани на 145 см. от к.г.п. и долен ред рафт. Цвят съгл. с проектанта.</p> <p>долен кухненски шкаф от ПДЧ с вратички и 1бр. мивки с размери в/ш/д: 90/60/180 см. Цвят съгл. с проектанта.</p> <p>изглед А-А</p> <p>Шкаф предвиден за вграждане на хладилник за вграждане, по позиция 22b</p>	бр.	1
14а	Кухненско обзавеждане (380 см.)	<p>план</p> <p>горен кухненски шкаф от ПДЧ с размери в/ш/д: 95/30/375 см с вратички, монтирани на 145 см. от к.г.п. и долен ред рафт. Цвят съгл. с проектанта.</p> <p>местоположени на стерилизатор с горещ въздух по позиция 23b</p> <p>долен кухненски шкаф от ПДЧ с вратички и 2бр. мивки с размери в/ш/д: 90/60/375 см. Цвят съгл. с проектанта.</p> <p>изглед А-А</p> <p>Шкаф предвиден за вграждане на миялна машина по позиция 20b</p>	бр.	4

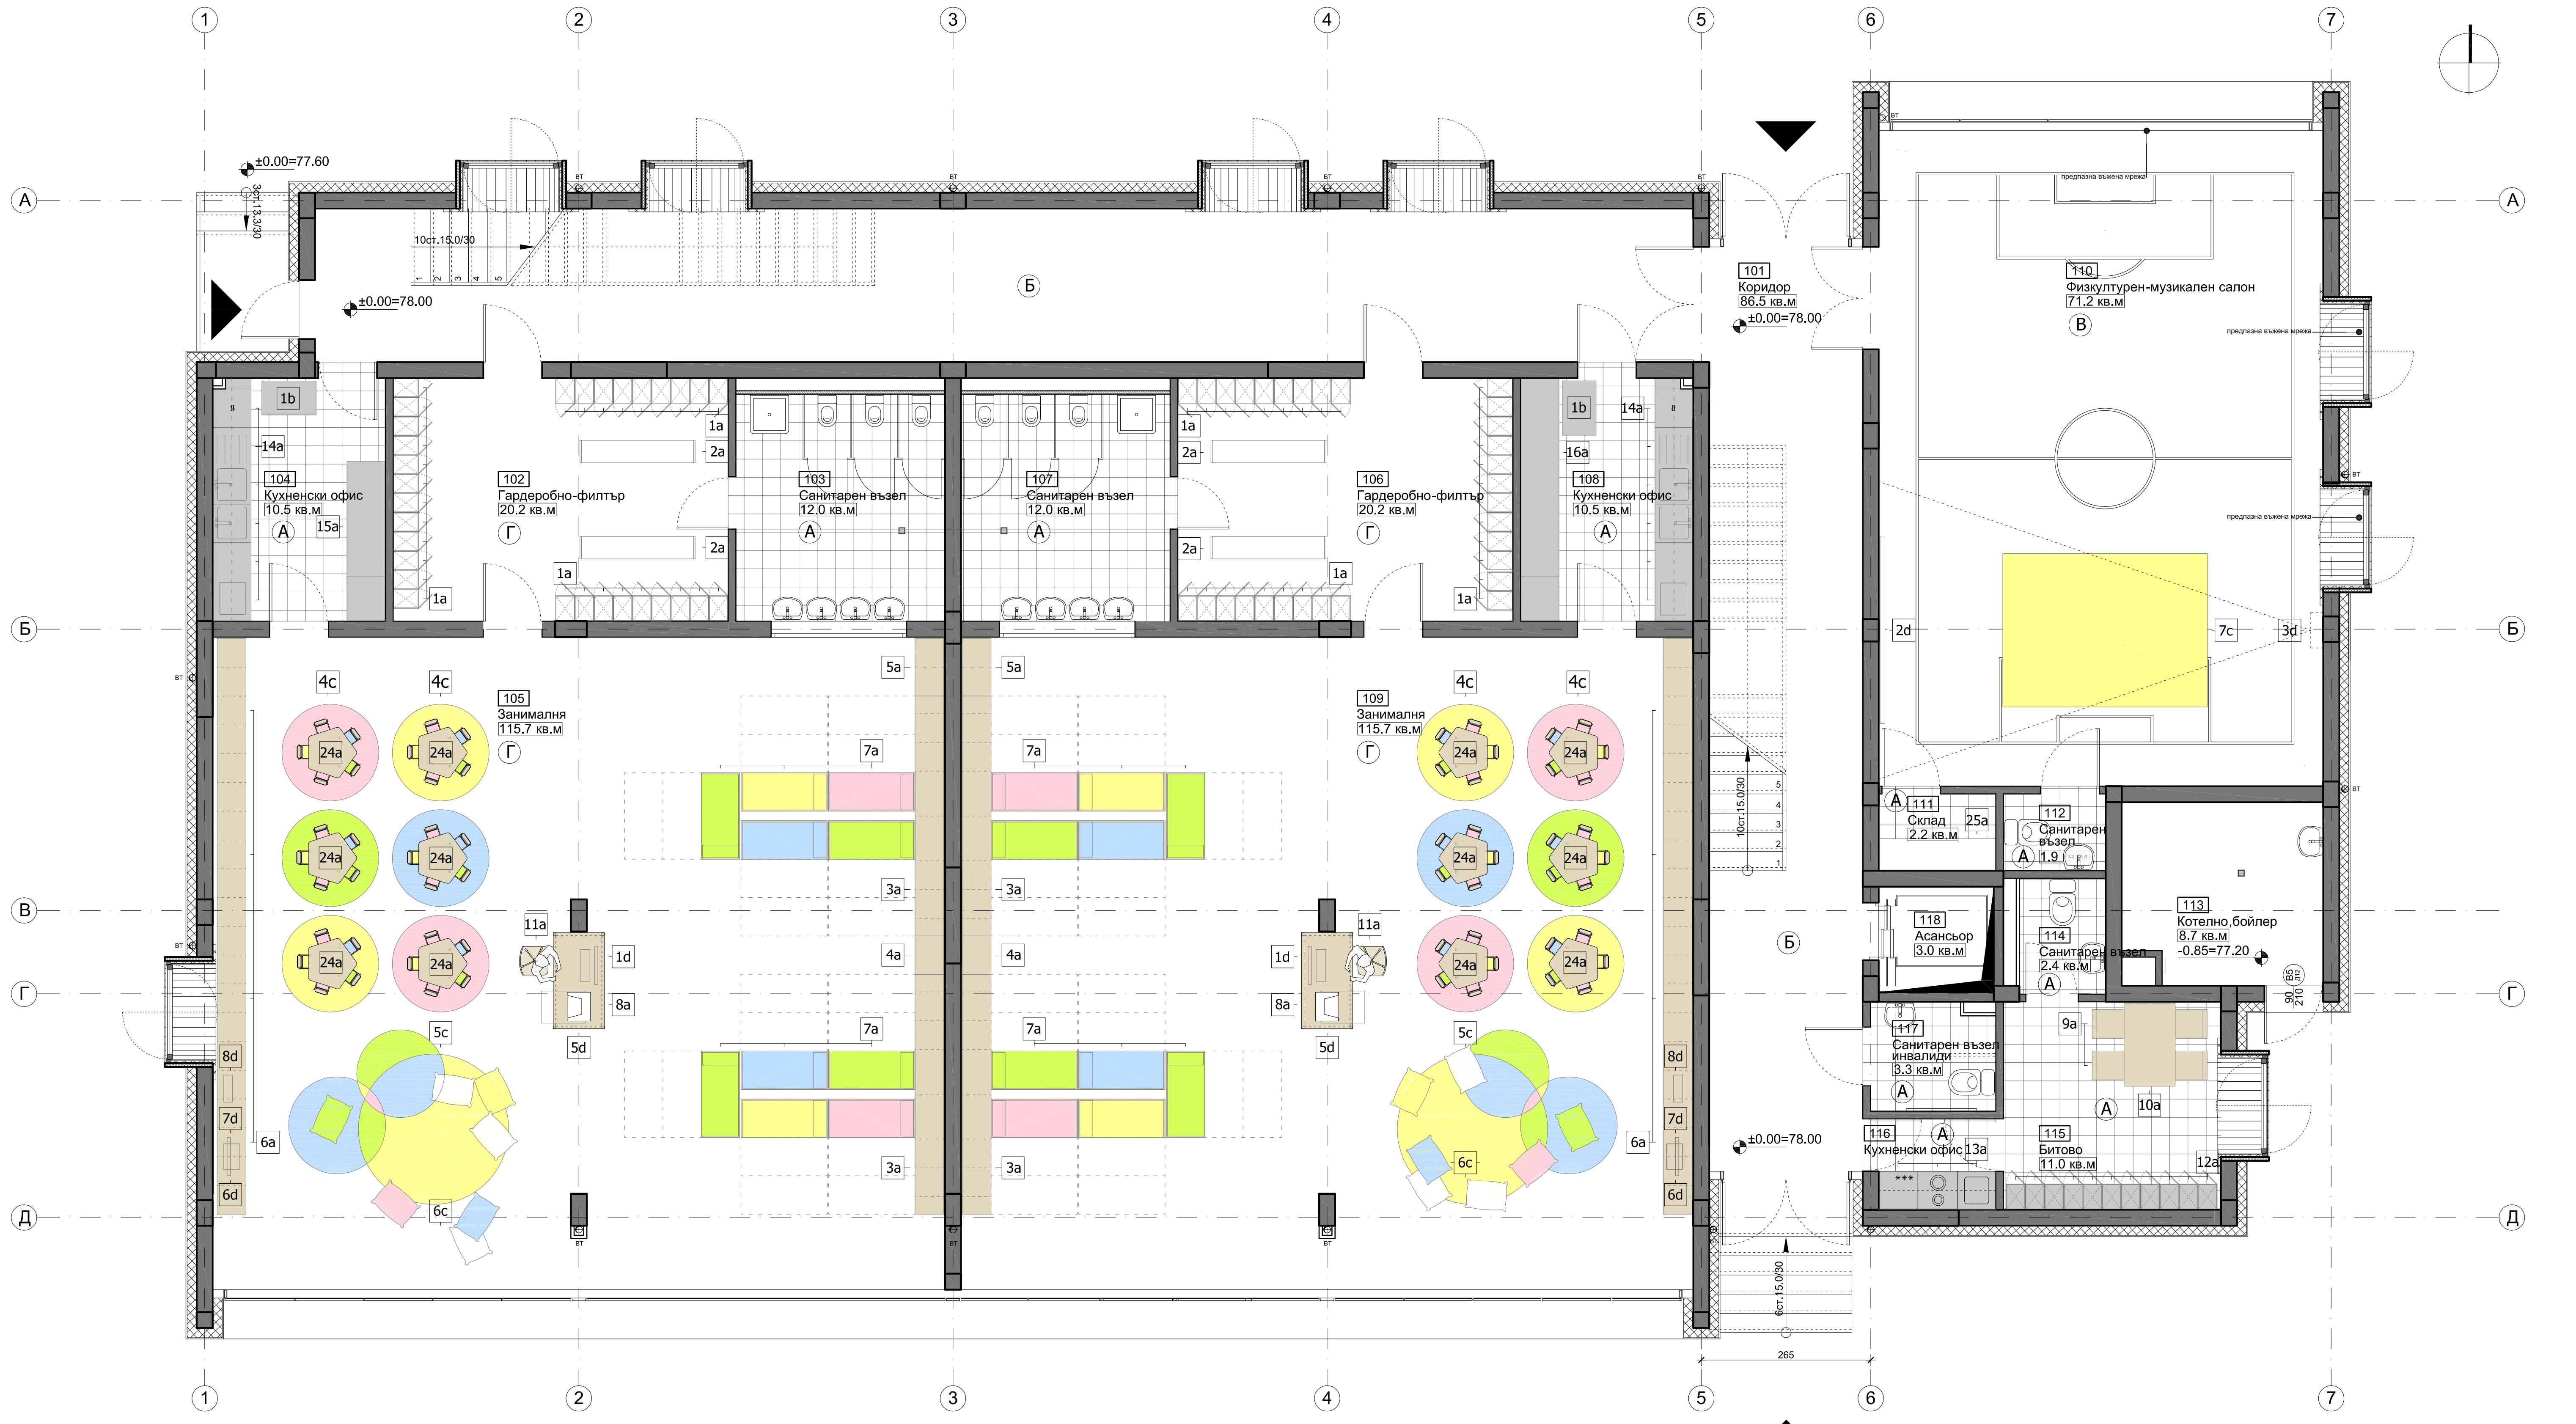
Обект	Нова сграда към ЦДГ "Карамфилче", находяща се в УПИ VII - "за детска градина", кв.17 по плана на 25 м.р., гр.Варна			
Позиция	Вид на актива (доставката)	Технически параметри, характеристики на доставката	Единица мярка	Количество
15a	Кухненско обзавеждане	 <p>план</p> <p>плот с дебелина 4см</p> <p>изглед А-А</p> <p>Долен кухненски шкаф от ПДЧ с вратички в/ш/д:90/60/180см. Цвят съгл. с проектанта.</p>	бр.	2
16a	Кухненско обзавеждане (300 см.)	 <p>план</p> <p>плот с дебелина 4см</p> <p>изглед А-А</p> <p>Долен кухненски шкаф от ПДЧ с вратички в/ш/д:90/60/300см. Цвят съгл. с проектанта.</p>	бр.	2
17a	Маса за оперативки	 <p>изглед Б-Б</p> <p>изглед А-А</p> <p>план</p> <p>Горен плот - ПДЧ плоскости с дебелина 3 см. Осн. конструкция - стоманена, прахово боядисана. Кош - разтеглена ламарина. Пластмасови тапи на краката с регулируем дистанционер. В цвет, согласуван с проектанта. Размери 152-312/80/64 см.</p>	бр.	4

Обект	Нова сграда към ЦДГ "Карамфилче", находяща се в УПИ VII - "за детска градина", кв.17 по плана на 25 м.р., гр.Варна			
Позиция	Вид на актива (доставката)	Технически параметри, характеристики на доставката	Единица мярка	Количество
18a	Шкаф	<p>план</p> <p>изглед А-А</p> <p>Комп.конфигурация съгл. поз.1d</p> <p>Мултифункционално мастиленоструйно устройство - факс, копир, принтер и скенер - съгласно поз.4d</p> <p>Страницен плот/долен и горен плот/рафт/врата/заден плот - ПДЧ плоскости с дебелина 1.8 см и 5см. Стоманени профили за закрепяне към стена. Отвор за дръжка, обкантен с дебел кант с цвета на изделието. Обканване с дебел кант 1см. с цвета на изделието.</p>	бр.	1
19a	Шкаф за документи	<p>изглед Б-Б</p> <p>план</p> <p>изглед А-А</p> <p>Описание: Гардероб с четири крила.</p> <p>Габарити: Дължина - 190см. Ширина - 60см. Височина - 200см.</p> <p>Цвят: Съгласуван с проектанта</p> <p>Материали: Страницен плот/долен и горен плот/ рафт/врата/заден плот - ПДЧ плоскости с дебелина 1.8 см. Пластмасови крачета с регулируем дистанционер за предпазване на подовата настилка. Обканване с дебел кант 1см. с цвета на изделието.</p>	бр.	2

Обект	Нова сграда към ЦДГ "Карамфилче", находяща се в УПИ VII - "за детска градина", кв.17 по плана на 25 м.р., гр.Варна			
Позиция	Вид на актива (доставката)	Технически параметри, характеристики на доставката	Единица мярка	Количество
20a	Шкаф за документи	 <p>Описание: Гардероб с две крила.</p> <p>Габарити: Дължина - 110 см. Ширина - 60 см. Височина - 200 см.</p> <p>Цвят: Бял /съгласуван с проектанта/.</p> <p>Материали: Странчен плот/долен и горен плот/ рафт/врата/заден плот - ПДЧ плоскости с дебелина 1.8 см. Пластмасови крачета с регулируем дистанционер за предпазване на подовата настилка. Обканване с дебел кант 1 см. с цвета на изделието.</p>	бр.	1
21a	Холна маса	 <p>Горен плот - ПДЧ плоскости с дебелина 4 см. Пластмасови тапи на краката с регулируем дистанционер. В цвет, съгласуван с проектанта. Размери 50/ 90 /45 см.</p>	бр.	1
22a	Диван	 <p>Рамка за триместрен диван, изработена от МДФ, ПДЧ, масив иглолистна дървесина, стомана, шперплат. Краката на дивана са изработени от масив бреза. Свалища се кальфа за триместрен диван. Размери на дивана 205/140/60 см.</p>	бр.	1

Обект	Нова сграда към ЦДГ "Карамфилче", находяща се в УПИ VII - "за детска градина", кв.17 по плана на 25 м.р., гр.Варна			
Позиция	Вид на актива (доставката)	Технически параметри, характеристики на доставката	Единица мярка	Количество
23а	Шкаф за документи	 <p>Страничен плот/долен и горен плот/рафт/врата/заден плот - ПДЧ плоскости с дебелина 1.8 см. Пластмасови крачета с регулируем дистанционер за предпазване на подовата настилка. Обканване с дебел кант 1см. с цвета на изделието. Цвят съгласуван с проектанта.</p>	бр.	1
24а	Мебел за работа, хранене и игра	 <p>Плот и крака от ПДЧ плоскости с дебелина 2.8 см., фурнитура и безцветен акрилен лак. Носеща част от масив иглолистна дървесина.</p>	бр.	24
25а	Мебел за съхранения на пособия по физкултура	 <p><u>Описание:</u> Метален стелаж. <u>Габарити:</u> Дължина - 180 см. Ширина - 60 см. Височина - 200 см. <u>Цвят:</u> Антракит /съгласуван с проектанта/. <u>Материали:</u> Направени са от студено валцована стомана с ниско съдържание на въглерод. Боядисан със сив прахов емайл като предварително се фосфатизира и обезмаслява или се галванизират.</p>	бр.	1

Забележка: Всички цветове и текстури следва да са съгласувани с проектанта .



Помещения на кота ±0.00					
№	Описание на помещение	Под	Стени	Таван	Цокъл
101	Коридор	Линолеум	Латекс	Линолеум - 5cm.	86.5
102	Гардероб-фитър	Линолеум	Латекс	Линолеум - 5cm.	20.2
103	Санитарен възел	Гранитогрес	Латекс	Гранитогрес - 5cm.	115.7
104	Кухнен-разлизна	Гранитогрес	Латекс	Гранитогрес - 150cm 10.5	
105	Спална-разлизна	Линолеум	Латекс	Линолеум - 5cm.	115.7
106	Спална-разлизна	Гранитогрес	Латекс	Гранитогрес - 150cm 10.5	
107	Санитарен възел	Гранитогрес	Латекс	Гранитогрес - 5cm.	12.0
108	Кухнен-разлизна	Линолеум	Латекс	Линолеум - 5cm.	115.7
109	Спална-разлизна	Линолеум	Латекс	Линолеум - 5cm.	115.7
110	Физкультурен-музикален салон	Линолеум	Латекс	Файндо до 200cm	71.2 кв.м.
111	Склад-физ.салон	Гранитогрес	Латекс	Файндо до 200cm	2.2
112	Санит. възел	Гранитогрес	Латекс	Файндо до 200cm	0.7
113	Копилко	Гранитогрес	Латекс	Файндо до 200cm	2.4
114	Санит. възел	Гранитогрес	Латекс	Гранитогрес - 5cm.	11.0
115	Битово	Гранитогрес	Латекс	Гранитогрес - 5cm.	2.6
116	Кухненски офис	Гранитогрес	Латекс	Гранитогрес - 5cm.	3.3
117	Санит. възел	Гранитогрес	Латекс	Файндо до 200cm	3.0
118	Асансьор				

Помещения на кота ±0.00		Съгласуван с проектанта/
A	Гранитогрес	Бял
B	Линолеум	Сив
C	Линолеум	Син
D	Линолеум	Бежов
E	Ламинат	Бежов

Забележка: Неразделена част от настоящия чертеж е спецификация на оборудването и обзавеждането

ПЛАН НА НАСТИЛКИТЕ И РАЗСТАНОВКА НА ОБОРУДВАНЕ И ОБЗАВЕЖДАНЕ НА КОТА ±0.00

Част: АРХ	Пр. №:	197-DGVA	M 1:50
TP	Рев.:	02	Ч. №: 08
Проектант: арх. Яна Радева			
Съгласували: КО: инж. Георги Вълков			
ВК: инж. Катя Александрова			
ЕЛ, УСО: инж. Станислав Стоянов			
ОВ, ЕЕ: инж. Стоян Попов			
ПАБ: инж. Илиана Съйкова			
ВП: инж. Недялка Ламбева			
ПБ: ларх. Соняка Дергитеvska			

Възложител: Община Варна

Обект: Нова сграда към ЦДГ "Карамфилче", находяща се в УПИ VII 312 - "за детска градина", кв. 17, по плана на 25 м.р. гр. Варна

Изпълнител: ЕРТА КОНСУЛТ ЕООД

Управител: арх. Борислав Георгиев

Този проект е интелектуална собственост на "Ерта Консулт" ЕООД. Без нашето изрично съгласие той не може да се размножава или ползва от трети лица.
Всички авторски права запазени под закрилата на чл.3, ал.1, т.8 и чл.12 от ЗАСПС.

0 10 20m





Помещения на кота +3.30						
№	Описание на помещение	Под	Стени	Таван	Цокъл	Площ (кв.м.)
201	Коридор	Линолеум	Латекс	Линолеум - 5cm.		86.5
202	Гардероб-филтър	Линолеум	Латекс	Линолеум - 5cm.		20.2
203	Санитарен възел	Гранитогрес	Латекс	Гранитогрес - 150cm		12.0
204	Кухнен-разлизна	Гранитогрес	Латекс	Линолеум - 5cm.		10.5
205	Спална зона	Линолеум	Латекс	Линолеум - 5cm.		115.7
206	Санит. възел	Гранитогрес	Латекс	Гранитогрес - 5cm.		20.2
207	Кухнен-разлизна	Гранитогрес	Латекс	Фолио до 200cm		12.0
208	Спална зона	Линолеум	Латекс	Гранитогрес - 150cm		115.7
209	Санит. възел	Линолеум	Латекс	Линолеум - 5cm.		115.7
210	Учителска стая	Ламинат	Латекс	PVC перва		33.7
211	Зам. директор	Ламинат	Латекс	PVC перва		16.0
212	ЗАС и ЗТС	Ламинат	Латекс	PVC перва		15.5
213	Коридор	Ламинат	Латекс	PVC перва		2.9
214	Санит. възел	Гранитогрес	Латекс	Фолио до 200cm.		2.5
215	Счетоводител	Ламинат	Латекс	PVC перва		6.9
216	Директор	Ламинат	Латекс	PVC перва		17.7
217	Асансьор	-	-	PVC перва		3.0

№	Описание на подова настилка	Цвят
A	Гранитогрес	Бял
B	Линолеум	Сив
C	Линолеум	Син
D	Линолеум	Бежов
E	Ламинат	Бежов

Забележка: Неразделена част от настоящия чертеж е спецификация на оборудването и обзавеждането

ПЛАН НА НАСТИЛКИТЕ И РАЗСТАНОВКА НА ОБОРУДВАНЕ И ОБЗАВЕЖДАНЕ НА КОТА +3.30

Част: АРХ	Пр. №:	197-DGVA	M 1:50
TP	Rev:	02	Ch. №: 09
Проектант: арх. Яна Радева			
Съгласували: КО: инж. Георги Вълков ВК: инж. Катя Александрова ЕЛ, УСО: инж. Станислав Стоянов ОВ, ЕЕ: инж. Стоян Попов ПАБ: инж. Илияна Съйкова ВП: инж. Недялка Ламбева ПБ: ларх. Соня Дергийска			

Възложител:	Община Варна
Обект:	Нова сграда към ЦДГ "Карамфилче", находяща се в УПИ VII 3/2 - "за детска градина", кв. 17, по плана на 25 м.р. гр. Варна
Изпълнител:	ERTA CONSULT EOOD
Управител:	арх. Борислав Георгиев
Този проект е интелектуала собственост на "Ерта Консулт" ЕООД. Без нашето изрично съгласие той не може да се размножава или ползва от трети лица. Всички авторски права запазени под закрилата на чл.3, ал.1, т.8 и чл.12 от ЗАПСП.	